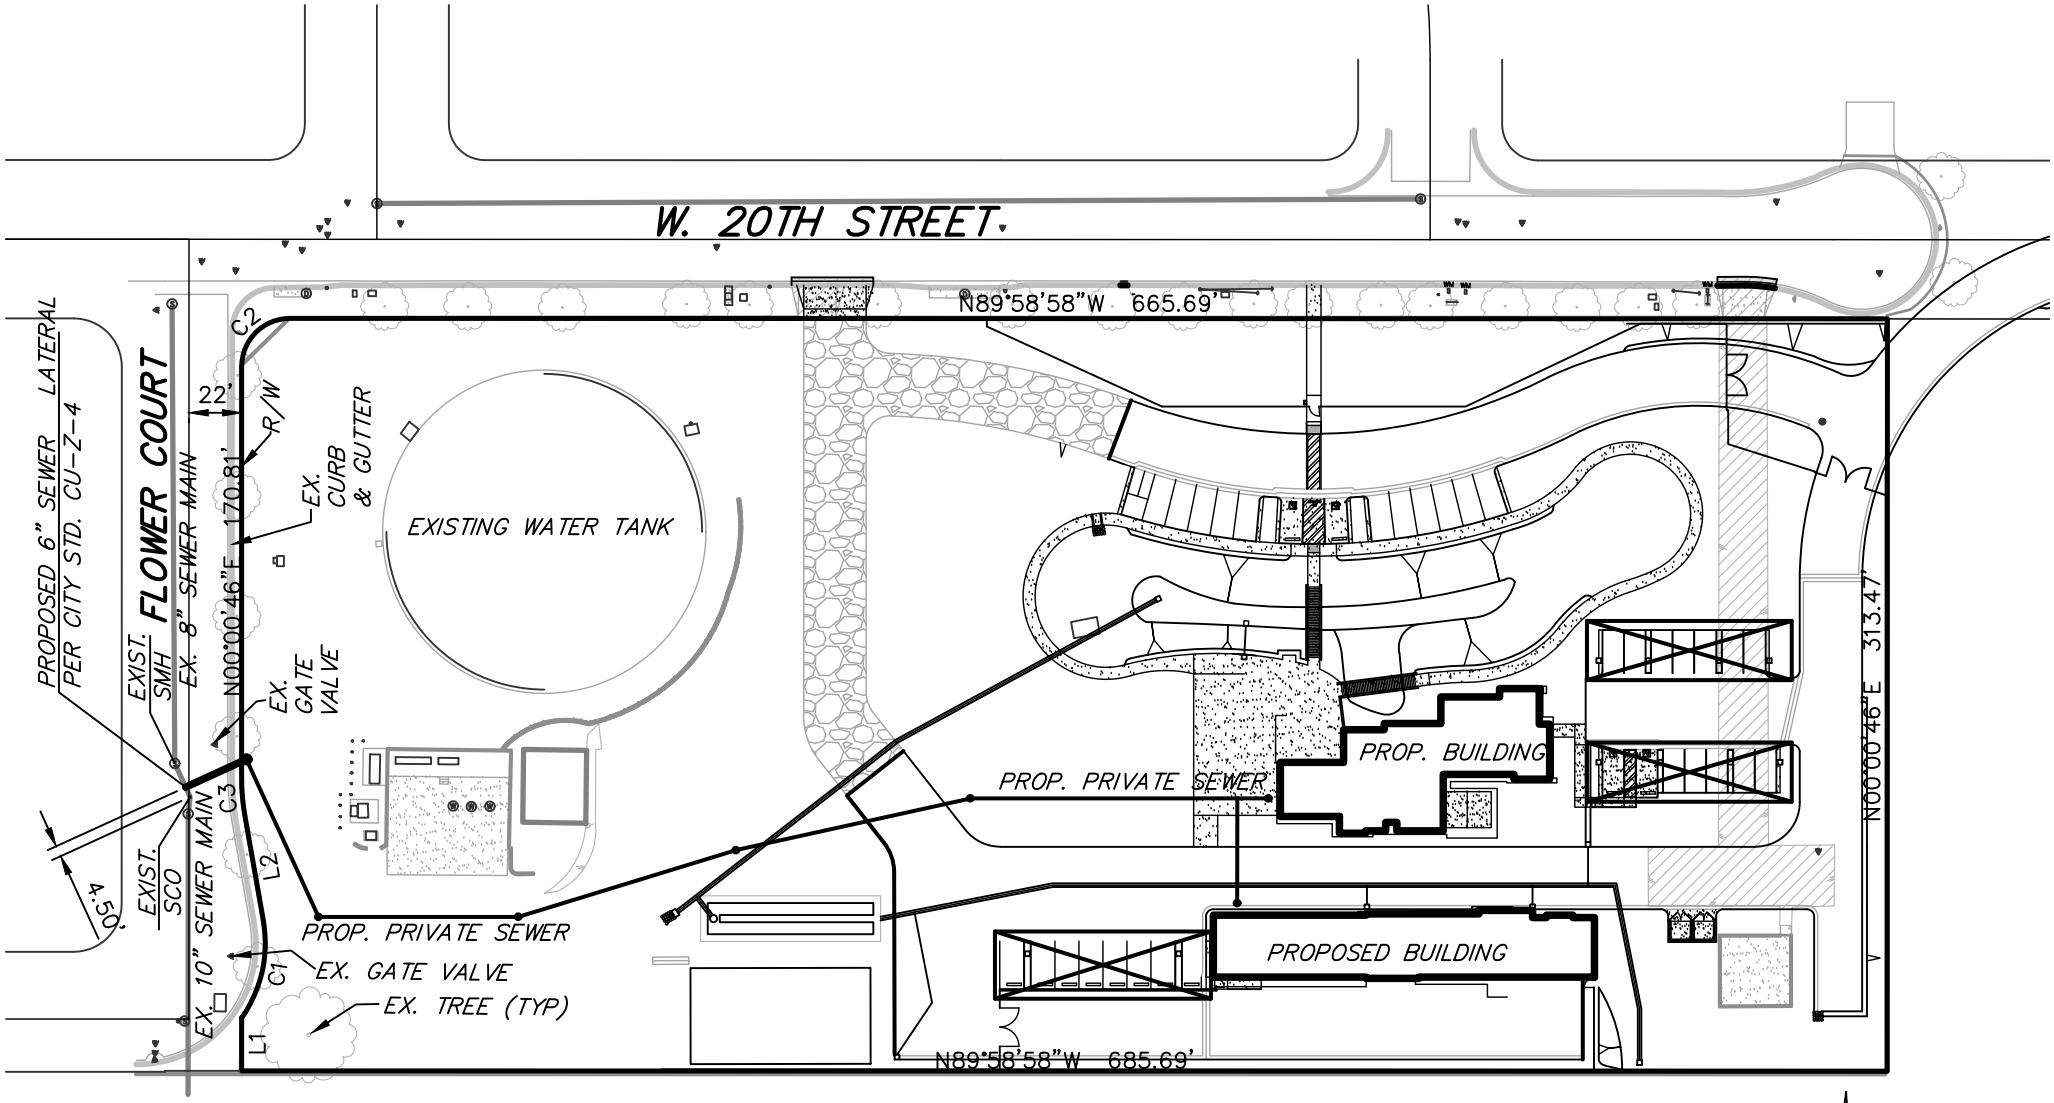


LINE TABLE		
NO.	BEARING	LENGTH
L1	N 00°00'46" E	22.03'
L2	N 09°59'14" W	43.73'

ARC TABLE			
NO.	DELTA	RADIUS	LENGTH
C1	Δ=45°15'05"	54.00'	42.65'
C2	Δ=90°00'16"	20.00'	31.42'
C3	Δ=10°00'00"	98.00'	17.10'

SITE:

SAN ANTONIO WATER
400 E. 20TH STREET
UPLAND, CA 91784

SCALE: 1"=80'